



Hospital de Mujeres 42

Viviendas en régimen de cooperativa

SEGUNDO D



Planta: **Segunda.**
Fachada a: **Calle Hospital de Mujeres.**
Superficie útil: **75,75 m².**
Superficie construida: **101,14 m².**

Precio: **280.000 €**



Hospital de Mujeres 42

Viviendas en régimen de cooperativa

SEGUNDO D



Planta:
Fachada a:


Segunda.
Patio.

SEGUNDO D

PLANTA SEGUNDA

E: 1/200

* NOTA: ESTOS PLANOS TIENEN CARÁCTER ORIENTATIVO Y ESTÁN SUJETOS A CAMBIOS O MODIFICACIONES DURANTE LA REDACCIÓN DEL PROYECTO DE EJECUCIÓN AL INCORPORAR INSTALACIONES Y ESTRUCTURA, POR LO QUE CARECEN DE VALOR CONTRACTUAL.

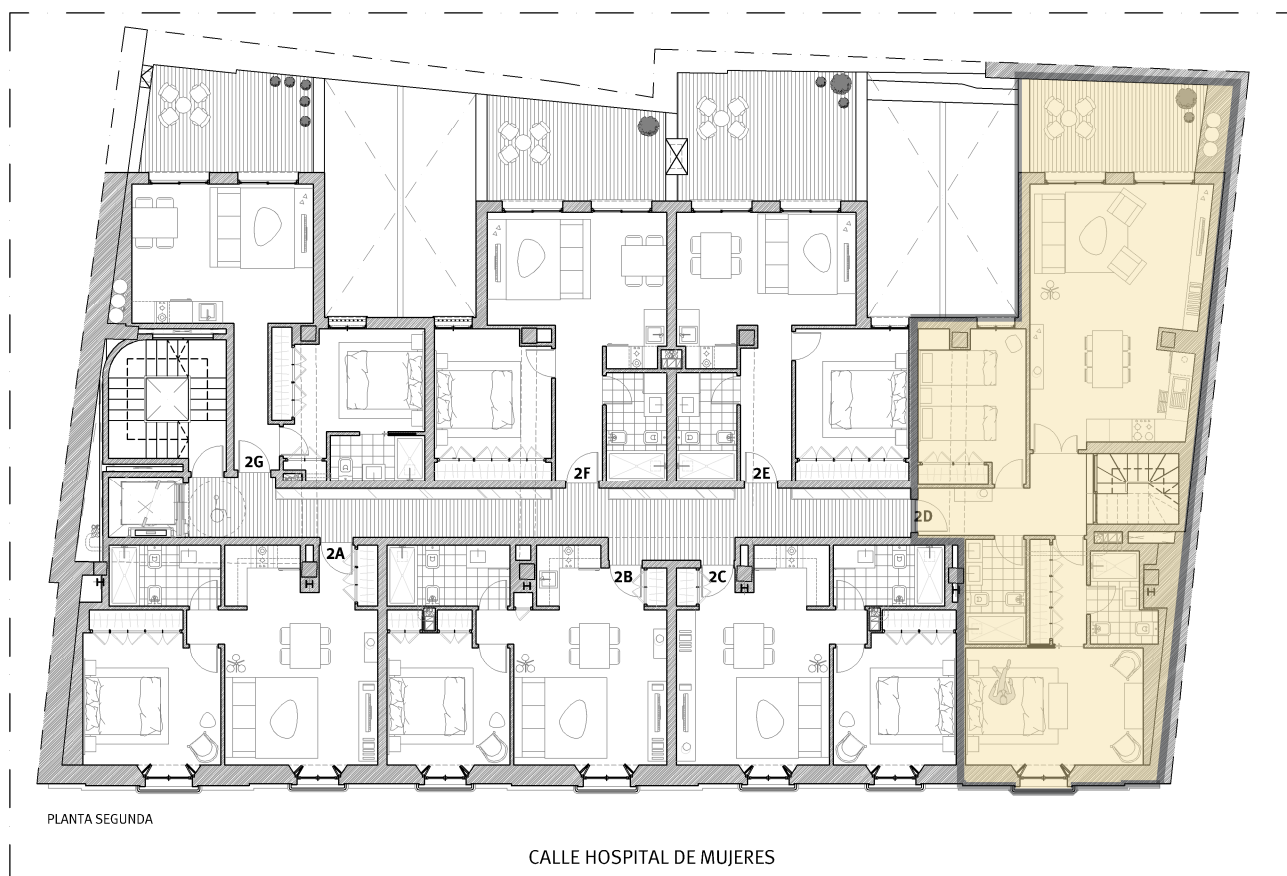


0m 1 2 3 4 5

SEGUNDO D

ACOTADO PLANTA SEGUNDA

E: 1/75

* NOTA: ESTOS PLANOS TIENEN CARÁCTER ORIENTATIVO Y ESTÁN SUJETOS A CAMBIOS O MODIFICACIONES DURANTE LA REDACCIÓN DEL PROYECTO DE EJECUCIÓN AL INCORPORAR INSTALACIONES Y ESTRUCTURA, POR LO QUE CARECEN DE VALOR CONTRACTUAL.


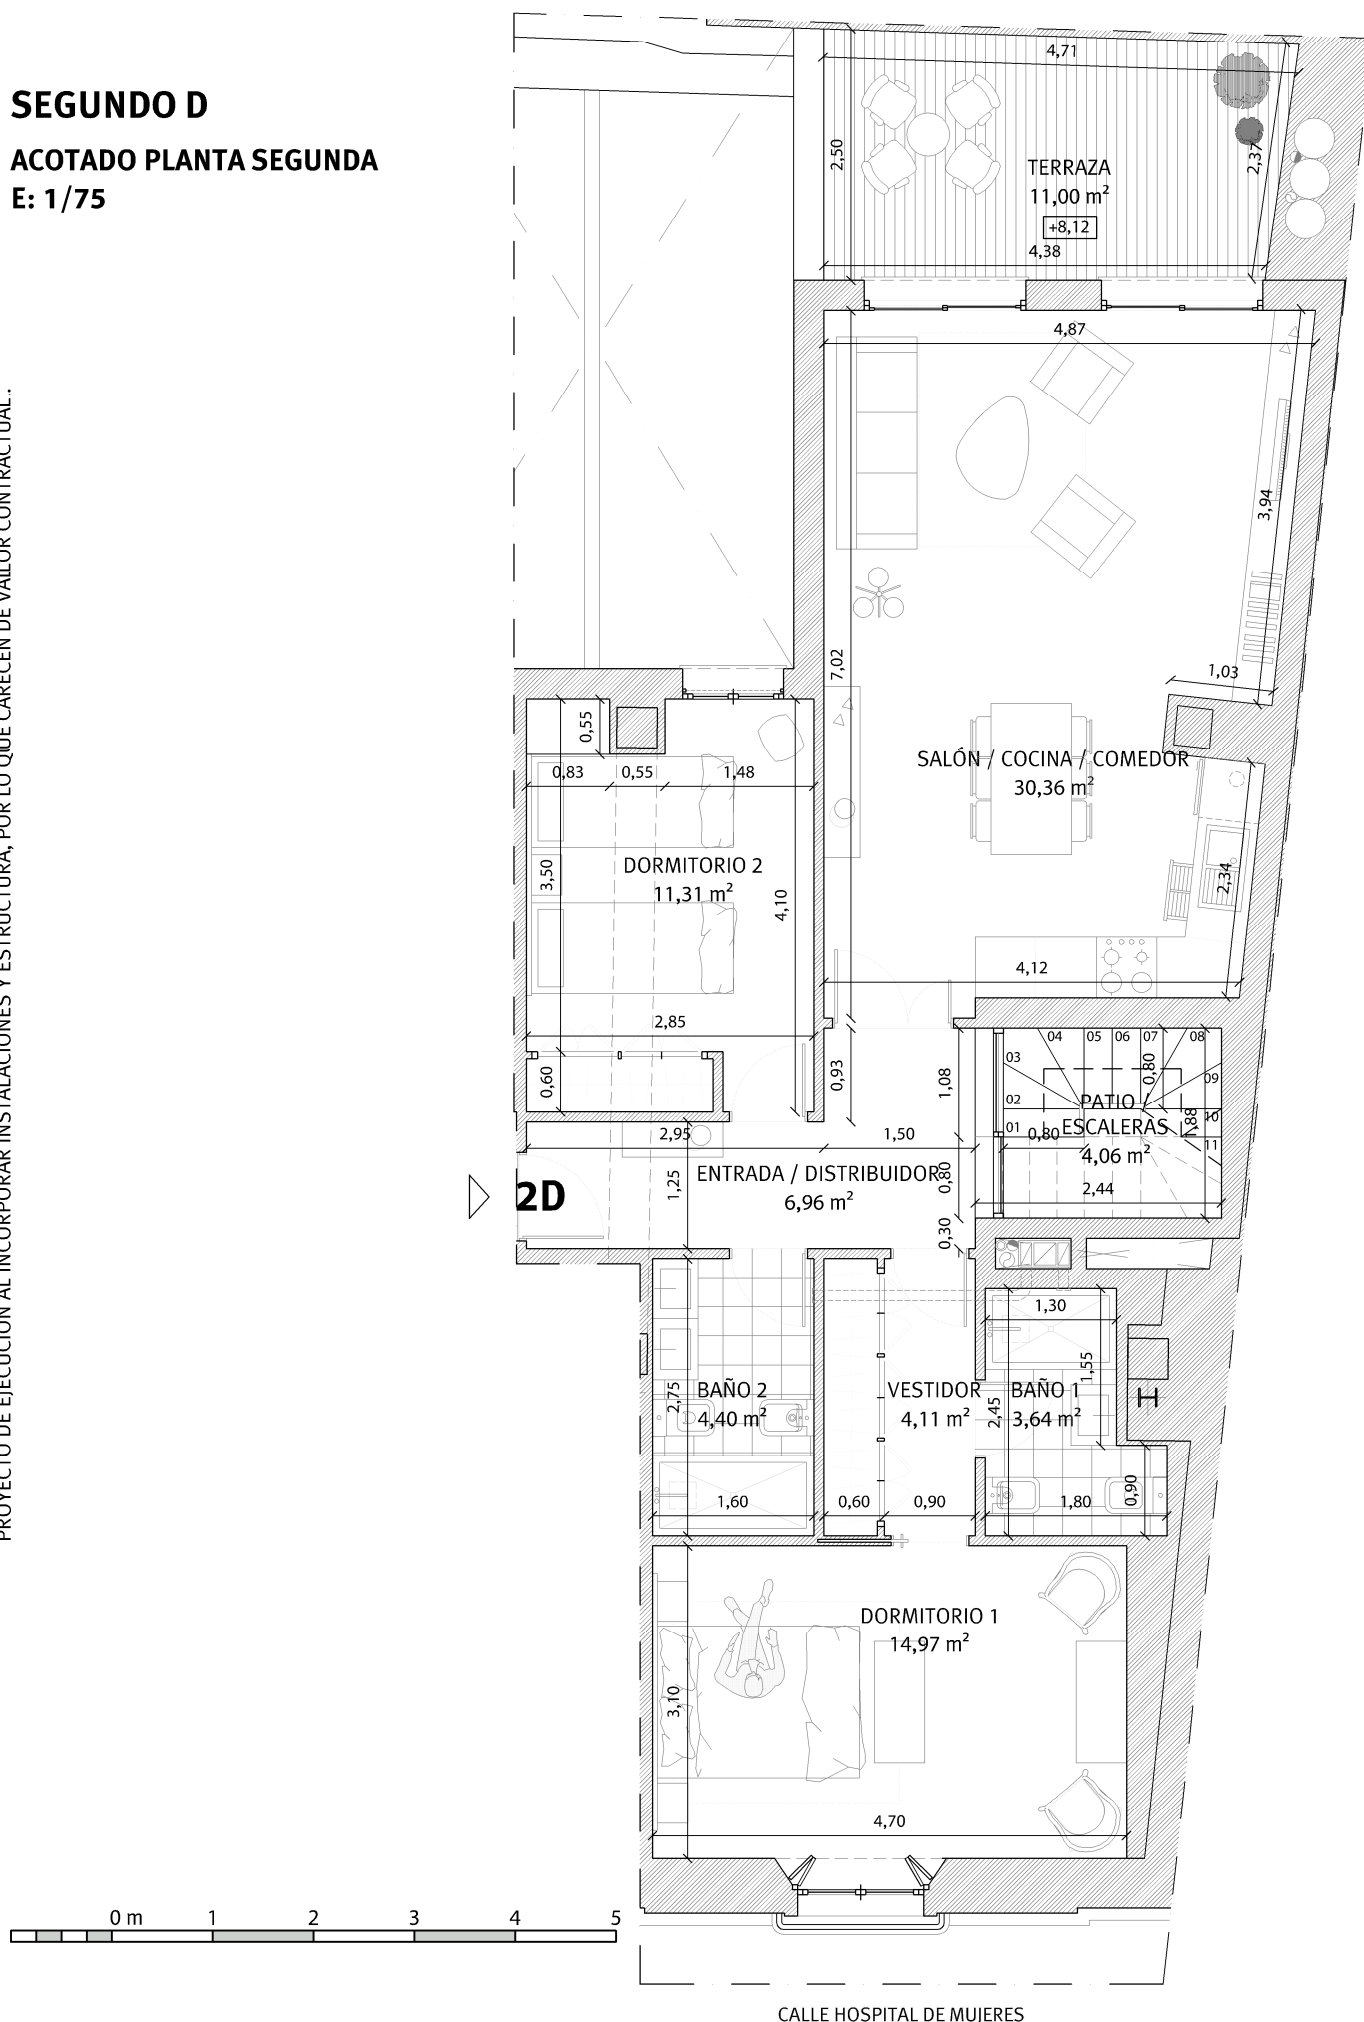


SEGUNDO D

ACOTADO PLANTA CASTILLETE

E: 1/75

* NOTA: ESTOS PLANOS TIENEN CARÁCTER ORIENTATIVO Y ESTÁN SUJETOS A CAMBIOS O MODIFICACIONES DURANTE LA REDACCIÓN DEL PROYECTO DE EJECUCIÓN AL INCORPORAR INSTALACIONES Y ESTRUCTURA, POR LO QUE CARECEN DE VALOR CONTRACTUAL.

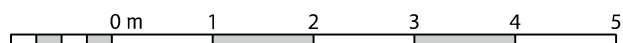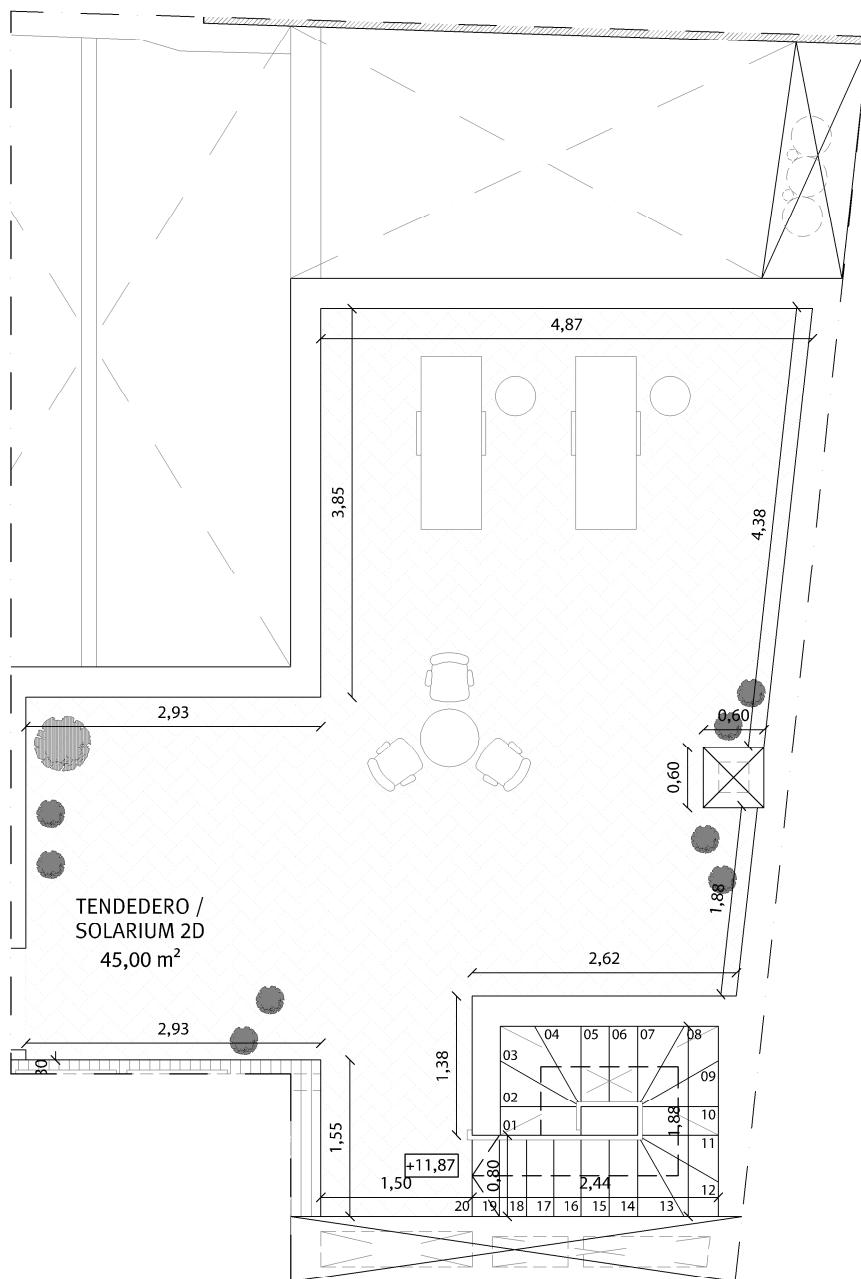

CALLE HOSPITAL DE MUJERES

SEGUNDO D

INFOGRAFÍA PLANTA SEGUNDA

E: 1/75

* NOTA: ESTOS PLANOS TIENEN CARÁCTER ORIENTATIVO Y ESTÁN SUJETOS A CAMBIOS O MODIFICACIONES DURANTE LA REDACCIÓN DEL PROYECTO DE EJECUCIÓN AL INCORPORAR INSTALACIONES Y ESTRUCTURA, POR LO QUE CARECEN DE VALOR CONTRACTUAL.




CALLE HOSPITAL DE MUJERES

SEGUNDO D

INFOGRAFÍA PLANTA CASTILLETE

E: 1/75

* NOTA: ESTOS PLANOS TIENEN CARÁCTER ORIENTATIVO Y ESTÁN SUJETOS A CAMBIOS O MODIFICACIONES DURANTE LA REDACCIÓN DEL PROYECTO DE EJECUCIÓN AL INCORPORAR INSTALACIONES Y ESTRUCTURA, POR LO QUE CARECEN DE VALOR CONTRACTUAL.

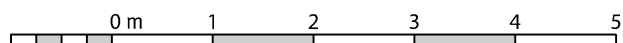



Hospital de Mujeres 42

Viviendas en régimen de cooperativa

Promoción: Hospital de Mujeres 42, S. Coop. And.

Inmueble a adjudicar: Segundo D

I. PRECIO DEL INMUEBLE	TOTALES
1. Coste de Adjudicación:	
Precio del Inmueble	280.000,00 €
2. Impuestos:	
Impuesto sobre el Valor Añadido (10%)	28.000,00 €
Actos Jurídicos Documentados (1,5%)	4.200,00 €
3. Estimación del resto de gastos:	
Honorarios de Notaría(*)	980,00 €
Gastos Registro de la Propiedad (*)	700,00 €
Gastos de tramitación	150,00 €
Otros gastos	
COSTES TOTALES ESTIMADOS	314.030,00 €

II. FORMA DE PAGO	TOTALES
1. Al incorporarse a la Cooperativa	
Capital Social:	150,00 €
Entrada: 35% del precio total (IVA incluido)	107.800,00 €
2. Opciones de Pago	
Opción A: Plan de Pagos sin financiación	
Dieciocho cuotas mensuales de:	11.122,22 €
Gastos en escrituración: (*)	6.030,00 €
Opción B: Plan de pagos con financiación	
Dieciocho cuotas mensuales de:	598,89 €
Subrogación en escrituración:	189.420,00 €
Gastos en Escrituración: (*)	6.030,00 €
Gastos derivados de la subrogación: (*)	2.841,30 €

La información facilitada en el presente documento tiene carácter meramente informativo.
El plan de pagos calculado siempre estará supeditado a su aprobación por la Asamblea General.

*: Gastos estimados, sujetos a variaciones.