



Hospital de Mujeres 42

Viviendas en régimen de cooperativa

VIVIENDA 4. PRIMERO D



Planta: **Primera.**
Fachada a: **Calle Hospital de Mujeres.**
Superficie útil: **81,68 m².**
Superficie construida: **109,90 m².**

Precio: **264.000,00 €**



Hospital de Mujeres 42

Viviendas en régimen de cooperativa

VIVIENDA 4. PRIMERO D



Planta:
Fachada a:

Primera.
Patio.

VIVIENDA 4. PRIMERO D

PLANTA PRIMERA

E: 1/200

* NOTA: ESTOS PLANOS TIENEN CARÁCTER ORIENTATIVO Y ESTÁN SUJETOS A CAMBIOS O MODIFICACIONES DURANTE LA REDACCIÓN DEL PROYECTO DE EJECUCIÓN AL INCORPORAR INSTALACIONES Y ESTRUCTURA, POR LO QUE CARECEN DE VALOR CONTRACTUAL.




0m 1 2 3 4 5

VIVIENDA 4. PRIMERO D

ACOTADO

E: 1/75

* NOTA: ESTOS PLANOS TIENEN CARÁCTER ORIENTATIVO Y ESTÁN SUJETOS A CAMBIOS O MODIFICACIONES DURANTE LA REDACCIÓN DEL PROYECTO DE EJECUCIÓN AL INCORPORAR INSTALACIONES Y ESTRUCTURA, POR LO QUE CARECEN DE VALOR CONTRACTUAL.

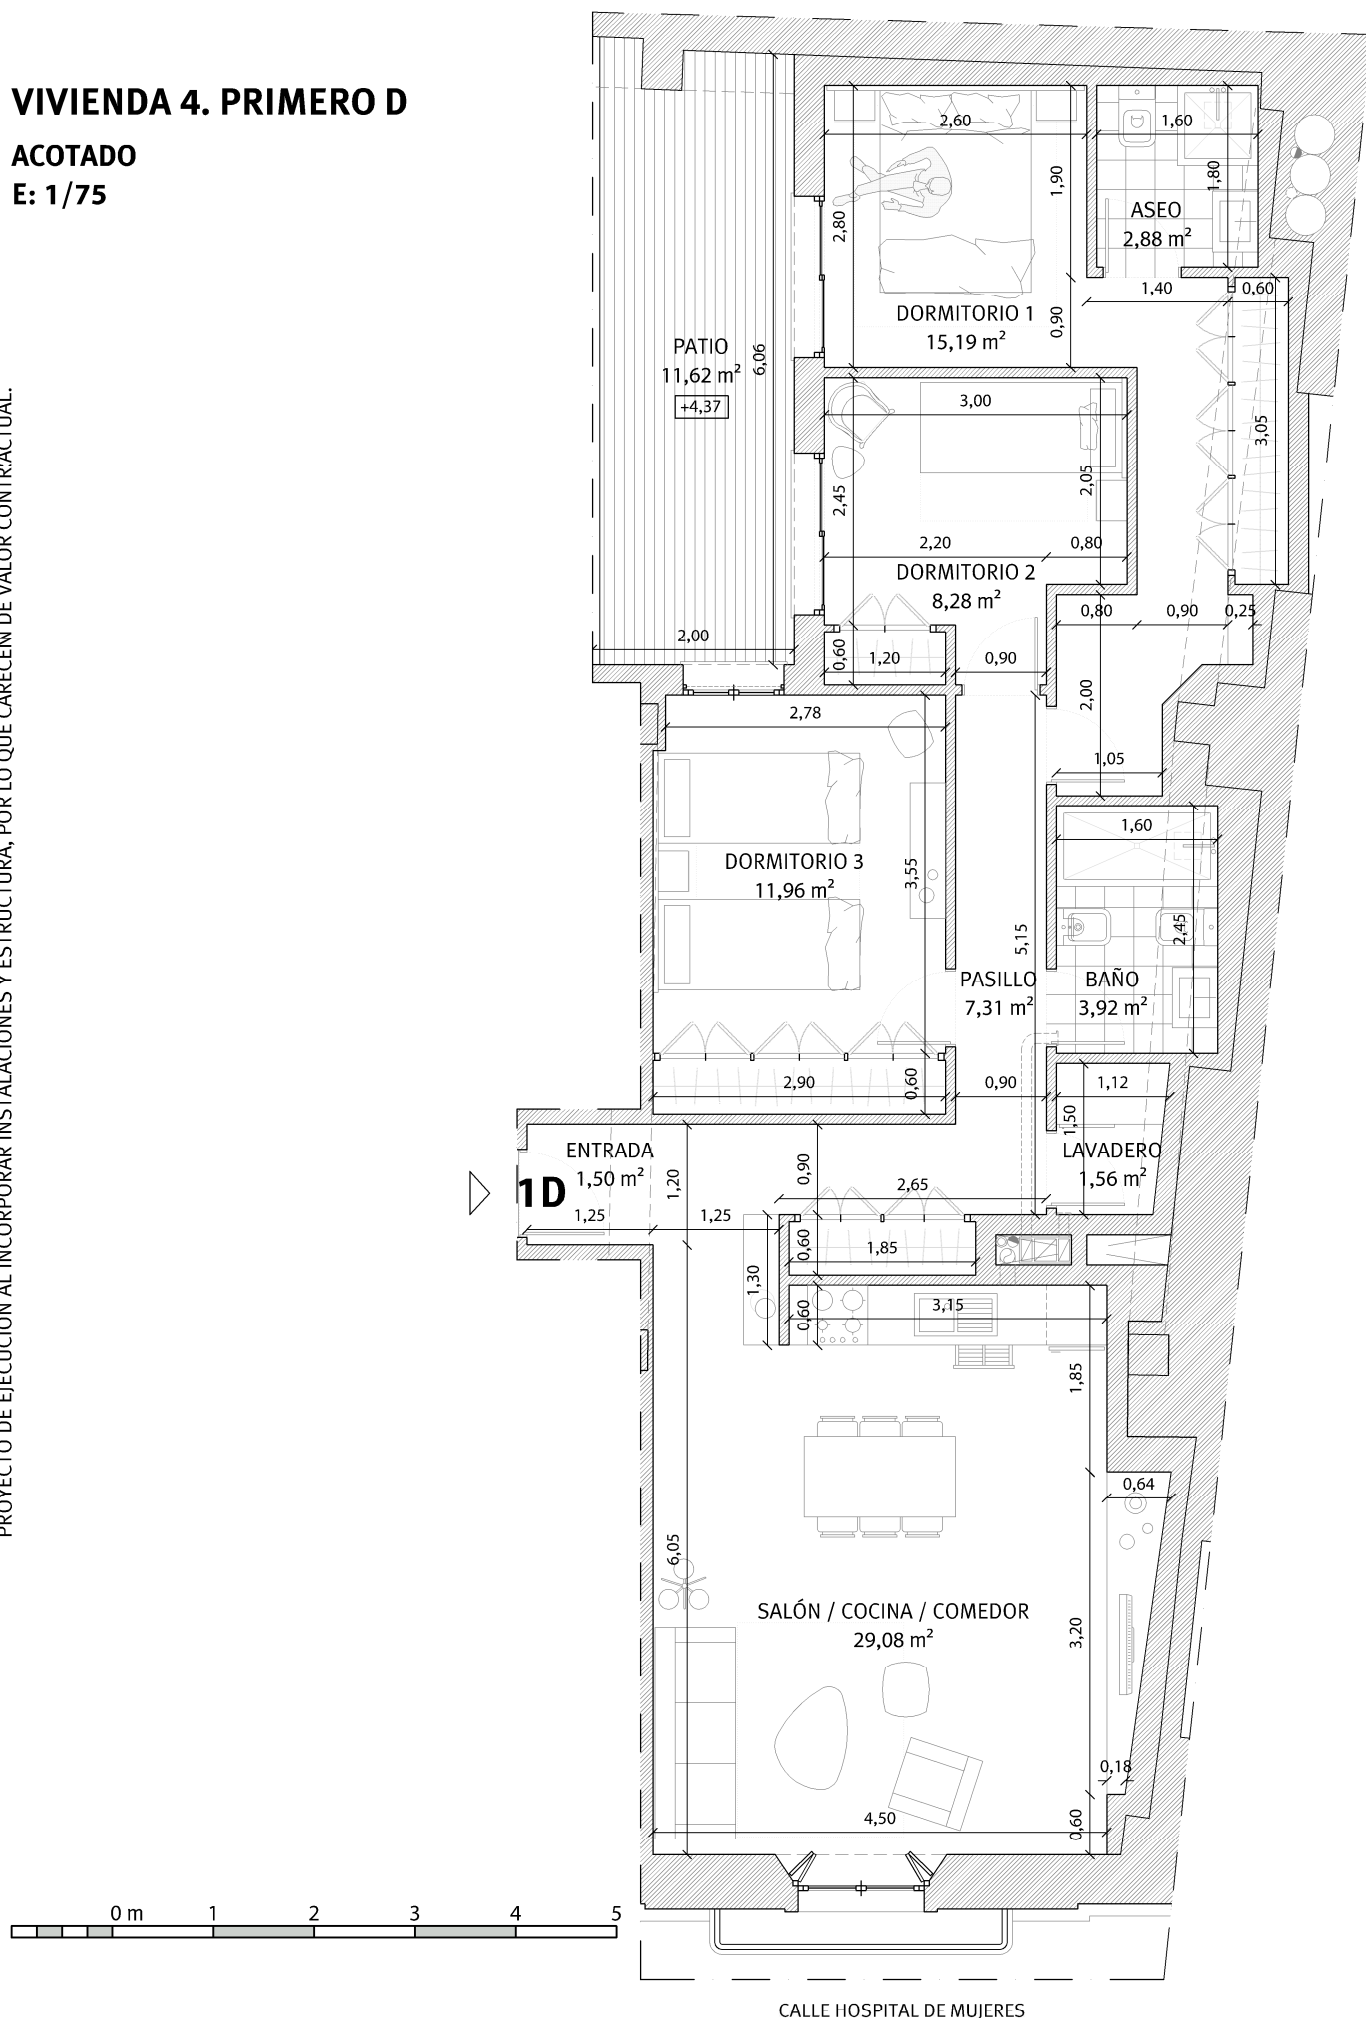


VIVIENDA 4. PRIMERO D

INFOGRAFÍA

E: 1/75

* NOTA: ESTOS PLANOS TIENEN CARÁCTER ORIENTATIVO Y ESTÁN SUJETOS A CAMBIOS O MODIFICACIONES DURANTE LA REDACCIÓN DEL PROYECTO DE EJECUCIÓN AL INCORPORAR INSTALACIONES Y ESTRUCTURA, POR LO QUE CARECEN DE VALOR CONTRACTUAL.

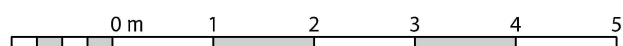

CALLE HOSPITAL DE MUJERES



Hospital de Mujeres 42

Viviendas en régimen de cooperativa

Promoción: Hospital de Mujeres 42, S. Coop. And.

Inmueble a adjudicar: Vivienda 4 - Primero D

I. PRECIO DEL INMUEBLE	TOTALES
1. Coste de Adjudicación:	
Precio del Inmueble	264.000,00 €
2. Impuestos:	
Impuesto sobre el Valor Añadido (10%)	26.400,00 €
Actos Jurídicos Documentados (1,5%)	3.960,00 €
3. Estimación del resto de gastos:	
Honorarios de Notaría(*)	924,00 €
Gastos Registro de la Propiedad (*)	660,00 €
Gastos de tramitación	150,00 €
Otros gastos	
COSTES TOTALES ESTIMADOS	296.094,00 €

II. FORMA DE PAGO	TOTALES
1. Al incorporarse a la Cooperativa	
Capital Social:	150,00 €
Entrada: 35% del precio total (IVA incluido)	101.640,00 €
2. Opciones de Pago	
Opción A: Plan de Pagos sin financiación	
Dieciocho cuotas mensuales de:	10.486,67 €
Gastos en escrituración: (*)	5.694,00 €
Opción B: Plan de pagos con financiación	
Dieciocho cuotas mensuales de:	564,67 €
Subrogación en escrituración:	178.596,00 €
Gastos en Escrituración: (*)	5.694,00 €
Gastos derivados de la subrogación: (*)	2.678,94 €

La información facilitada en el presente documento tiene carácter meramente informativo.
El plan de pagos calculado siempre estará supeditado a su aprobación por la Asamblea General.

*: Gastos estimados, sujetos a variaciones.